

04005401907990016



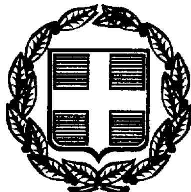


# ΕΦΗΜΕΡΙΣ ΤΗΣ ΚΥΒΕΡΝΗΣΕΩΣ

## ΤΗΣ ΕΛΛΗΝΙΚΗΣ ΔΗΜΟΚΡΑΤΙΑΣ

ΤΕΥΧΟΣ ΤΕΤΑΡΤΟ **Αρ. Φύλλου 540**

19 Ιουλίου 1999


## ΠΕΡΙΕΧΟΜΕΝΑ

### ΑΠΟΦΑΣΕΙΣ



## ΑΠΟΦΑΣΕΙΣ

Αριθ. 1037932/3564/Β0010 (1)

Καθορισμός των ορίων του αιγιαλού και δημιουργία ζώνης παραλίας στη θέση «εκβολές Αξιού - Δημητσάτες» Δήμου Χαλάστρας Ν. Θεσ/νίκης.

### Ο ΥΠΟΥΡΓΟΣ ΟΙΚΟΝΟΜΙΚΩΝ

'Εχοντας υπόψη:

1. Τις διατάξεις των άρθρ.1 - 7 του Α.Ν.2344/1940 «περί αιγιαλού και παραλίας», όπως τροποποιήθηκαν και συμπληρώθηκαν με τις διατάξεις: α)του άρθρου 13 του Ν.1078/1980 και β)του άρθρου 23 του Ν.1337/1983.

2. Τις διατάξεις της παραγράφου 9 του άρθρου 1 του κεφαλαίου Β' της αριθ.Ο.208/181/26-4-1982 (ΦΕΚ 2148/82) κοινής απόφασης Υπουργών Προεδρίας της Κυβέρνησης και Οικονομικών «Αναμόρφωση των Συλλογικών Οργάνων Γνωμοδοτικής σας Αποφασιστικής αρμοδιότητας του Υπουργ. Οικονομικών».

3. Την από 18-9-1998 έκθεση της (Επιτροπής καθορισμού των ορίων του αιγιαλού και παραλίας και θέσεων αμμοληψίας», που καθόρισε τα όρια αιγιαλού και παραλίας στη θέση «Εκβολές Αξιού-Δημητσάτες» Δ. Χαλάστρας Ν. Θεσ/νίκης. και το από 15-9-1998 με κλίμακα 1:500 τοπογραφικό διάγραμμα του Γρηγ. Ουζούνη Τοπογρ. Μηχανικού (3 Πίνακ.), που θεωρήθηκε την 18.9.1998 νομότυπα από την Κτηματική Υπηρεσία Ν. Θεσ/νίκης και συνοδεύει την έκθεση της προαναφερομένης περιοχής.

4. Τη σύμφωνη γνώμη του ΓΕΝ, που διατυπώθηκε στο αριθμ. πρωτ. 544.5/99/99/4-2-99 εγγραφό του.

5. Την αριθμ. 1087903/28.8.97, άρθρο 31 κεφ. Γ', παρ. ιγ Απόφαση Υπουργ. Οικονομικών «μεταβίβαση αρμοδιοτήτων Υπ. Οικονομικών».

Αποφασίζει:

1. Επικυρώνει την από 18.9.1998 έκθεση της Επιτροπής Καθορισμού των Ορίων Αιγιαλού και Παραλίας, καθώς και το από 15.9.98 Τοπογραφικό Διάγραμμα, που την συνοδεύει, το οποίο συντάχθηκε από τον Γρηγ. Ουζούνη Τοπογράφο Μηχανικό σε 3 πινακίδες με κλίμακα 1:500, και θεωρήθηκε την 18.9.98 νομότυπα από την Κτηματική Υπηρεσία Θεσ/νίκης, επί του οποίου η παραπάνω Επιτροπή με κόκκινη συνεχή Πολυγωνική γραμμή με στοιχεία 1,2......10-11 καθόρισε τα όρια του Αιγιαλού στην θέση «Εκβολές Αξιού-Δημητσάτες» Δ. Χαλάστρας και με κίτρινη συνεχή πολυγωνική γραμμή με στοιχεία 1' 2'....10', 11' τα όρια της παραλίας στην ίδια θέση και με κυανή συνεχή πολυγωνική γραμμή με στοιχεία 1'', 2'' ....... 10'', 11'' τα όρια παλαιού αιγιαλού στην ίδια θέση.

2. Η παρούσα απόφαση μαζί με την έκθεση και το διάγραμμα, που προαναφέρθηκε, να δημοσιευθούν στην Εφημερίδα της Κυβερνήσεως.

Αθήνα, 24 Ιουνίου 1999

Ο Γενικός Διευθυντής

Π. ΠΙΛΑΤΗΣ

---

ΕΚΘΕΣΗ

της Επιτροπής καθορισμού των οριογραμμών αιγιαλού - παραλίας - παλαιού αιγιαλού, σύμφωνα με τις διατάξεις του άρθρου 74 Π.Δ. 636/1977.

Καθορισμός για πρώτη φορά των ορίων αιγιαλού - παραλίας και παλαιού αιγιαλού στην τοποθεσία «Εκβολές Αξιού - Δημητσάτες» Δήμου Χαλάστρας Ν. Θεσ/νίκης μπροστά από ιδιοκτησία Δημοσίου.

Θεσσαλονίκη 18 Σεπτεμβρίου 1998 οι υπογεγραμμένοι:

1. Παναγιώτης Χαπιζάνης, τοπογράφος Μηχανικός με Α β νόμιμος αναπληρωτής το Προϊσταμένου της Κτηματικής Υπηρεσίας Ν. Θεσ/νίκης, ως πρόεδρος του τακτικού μέλους κωλυομένου.

2. Ευστράτιος Μπανακάκης, τοπογράφος Μηχανικός με Α' β, υπάλληλος Κτηματικής Υπηρεσίας Θεσ/νίκης, μηχανικός Δημοσίου ως μέλος και

3. Χατζηκωνσταντινίδης Γεώργιος, Σημαιοφόρος Λ.Σ., νόμιμος αναπληρωτής Λιμενάρχη Θεσ/νίκης, ως μέλος του τακτικού μέλους κωλυομένου, που αποτελούμε την Επιτροπή Καθορισμού των ορίων Αιγιαλού - παραλίας, δυνάμει του άρθρου 74 Π.Δ. 636/77, του άρθρου 100 Π.Δ. 284/1988 και της αριθμ. 1030432/329/98 απόφασης Γεν. Δ/ντού Δημοσ. Περιουσίας και Εθν. Κληροδοτημάτων Υπουργείου Οικονομικών, που συγκλήθηκε ύστερα από την αριθ. πρωτ. 3644/28.8.1998 εντολή του Προέδρου της, μετά από αυτοψία στην προαναφερθείσα τοποθεσία την 18.9.1998 και αφού λάβαμε υπόψη:

1. Την από 2.7.1998 αίτηση του Δήμου Χαλαστρας για καθορισμό αιγιαλού στις εκβολές του ποταμού Αξιού στην θέση που φαίνεται στα Τοπογραφικά Διαγραμματα.

2. Το από 15.9.1998 Τοπογραφικό και υψομετρικό Διάγραμμα που συντάχθηκε σε 3 πινακίδες με κλίμακα 1:500 από τον Γρηγόριο Ουζούνη, Αγρα Τοπογράφο Μηχανικό, που ελέχθηκε και θεωρήθηκε νομότυπα για την ακρίβεια της αποτύπωσης από την Κτηματική Υπηρεσία Θεσ/νίκη την 18.9.1998, όπως ορίζει το αριθμ. 1124059/19464/ 2.12.97 έγγραφο της Γεν. Δ/νσης Δημ. Περιουσίας και Εθν. Κληρ/των Υπουργ. Οικονομικών.

3. Τις διατάξεις του Α.Ν. 2344/40, όπως τροποποιήθηκε μεταγενέστερα και την σχετική δικαστηριακή και διοικητική νομολογία.

4. Την αντίληψη που σχηματίσθηκε από την επιτόπια επίσκεψη για το πλάτος της βρεχομένης ζώνης της ξηράς και άλλων συναφών στοιχείων, δηλ.

α. την μορφολογία της περιοχής και την κατάσταση της ακτής.

β. την κατάσταση του θαλασσίου χώρου και

γ. Τις επικρατούσες καιρικές συνθήκες.

5. Την υφιστάμενη στην περιοχή Οριστική Διανομή της Τοπογρ. Υπηρ. Υπ. Γεωργίας με τον αντίστοιχο Κτηματολογικό πίνακα, απόσπασμα του οποίου φαίνεται στο Τοπογραφικό Διάγραμμα.

6. Τον καθορισμό αιγιαλού στην συνεχόμενη προς βορρά περιοχή, θέση Λευκούδι Χαλάστρας, που επικυρώθηκε με την αριθμ. πρωτ. 1961/3.4.85 απόφαση Νομάρχη Θεσ/νίκης, αποφασίζουμε:

1. Καθορίζουμε στο παραπάνω Τοπογραφικό Διάγραμμα:

α. Την οριογραμμή του αιγιαλού με κόκκινη συνεχή πολυγωνική γραμμή 1, 2 ...., 10, 11 της οποίας οι κορυφές εξασφαλίζονται από το κρατικό Τριγ/κό Δίκτυο.


β. Την οριογραμμή της παραλίας με κίτρινη συνεχη πολυγωνική γραμμή 1΄, 2΄, ....., 10΄, 11΄ της οποίας οι κορυφές εξασφαλίζονται από το κρατικό Τριγ/κό Δίκτυο.


2. Αποφαίνεται ότι υφίσταται παλαιός αιγιαλός, ο οποίος απεικονίζεται με κυανή συνεχή πολυγωνική μορφή 1΄΄, 2΄΄, .... 10΄΄, 11΄΄ της οποίας οι κορυφές εξασφαλίζονται από το κρατικό Τριγ/κό Δίκτυο και ταυτίζεται με το προς την ξηρά όριο του τεμαχίου 1869 της ΤΥΥΓ που αντιστοιχεί σε «παράκτιο προστατευτική ζώνη» Ελλην. Δημόσιο (σύμφωνα με τον Κτηματολ. πίνακα της Τ.Υ.Υ.Γ.).


3. Καθορίζουμε ζώνη παραλίας πλάτους 10 μέτρων επειδή δεν εξυπηρετούνται οι σκοποί της παρ. 1 του άρθρου 7 του Α.Ν. 2344/40.

Η Επιτροπή

| Ο Πρόεδρος | Τα μέλη |
|---|---|
| ΠΑΝ. ΧΑΠΙΖΑΝΗΣ | ΕΥΣΤΡ. ΜΠΑΝΑΚΑΚΗΣ |
| | Γ. Π. Χ΄΄ΚΩΝΣΤΑΝΤΙΝΙΔΗΣ |

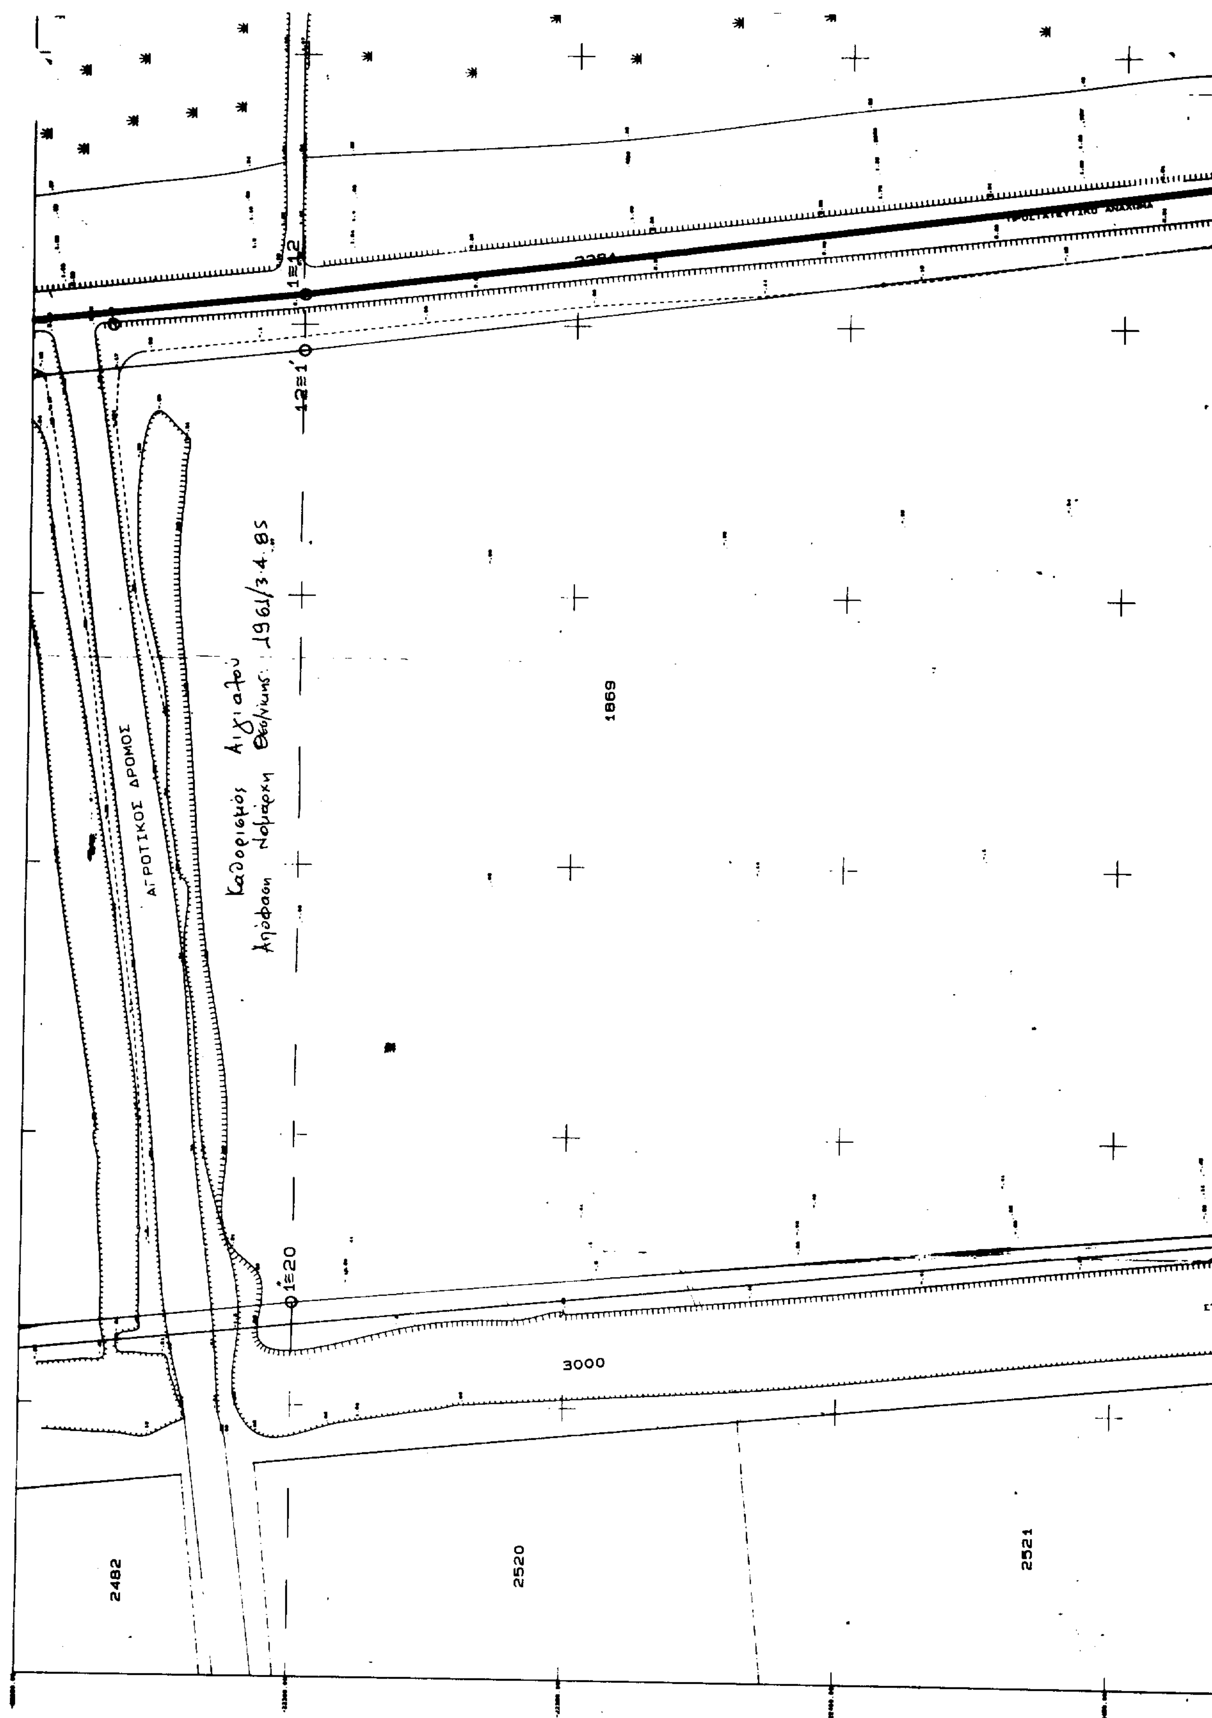
1≡12
12≡1'
ΑΓΡΟΤΙΚΟΣ ΔΡΟΜΟΣ
Καθορισμός Αιγιαλού
Απόφαση Νομάρχη Θεσ/νίκης: 1961/3.4.85
1869
1≡20
3000
2482
2520
2521

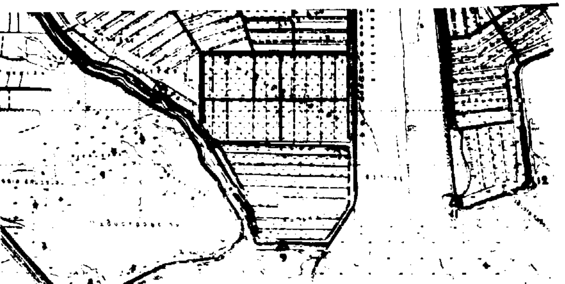

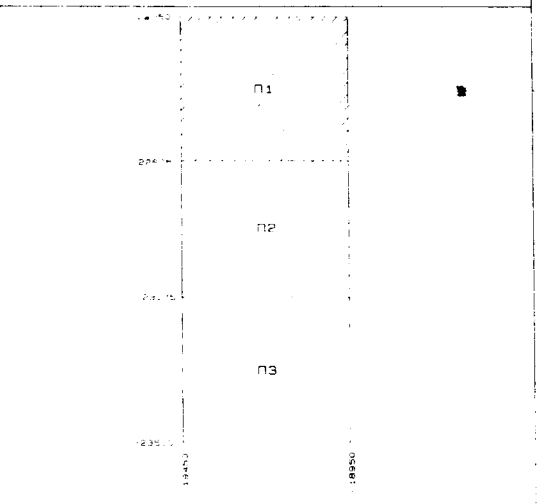


ΘΕΡΜΑΙΚΟΣ ΚΟΛΠΟΣ


1:500

ΠΙΝΑΚΑΣ ΣΥΝΤΕΤΑΓΜΕΝΩΝ

| ΑΙΓΙΑΛΟΥ | | | ΠΑΡΑΛΙΑΣ | | | ΠΑΛΑΙΟΥ ΑΙΓΙΑΛΟΥ | | |
|---|---|---|---|---|---|---|---|---|
| 1. | -19194.50 | -22300.00 | 1'. | -19204.80 | -22300.00 | 1''. | -19381.00 | -22300.00 |
| 2. | -19148.73 | -22675.00 | 2'. | -19158.80 | -22675.00 | 2''. | -19347.57 | -22675.00 |
| 3. | -19113.54 | -23008.66 | 3'. | -19123.48 | -23009.72 | 3''. | -19307.08 | -23075.00 |
| 4. | -19106.48 | -23075.00 | 4'. | -19116.54 | -23075.00 | 4''. | -19298.71 | -23157.66 |
| 5. | -19082.25 | -23302.83 | 5'. | -19092.22 | -23303.68 | 5''. | -19302.25 | -23234.37 |
| 6. | -19080.06 | -23337.00 | 6'. | -19090.09 | -23336.84 | 6''. | -19314.01 | -23277.64 |
| 7. | -19083.28 | -23370.26 | 7'. | -19093.17 | -23368.56 | 7''. | -19333.47 | -23313.14 |
| 8. | -19091.12 | -23401.69 | 8'. | -19100.65 | -23398.60 | 8''. | -19359.23 | -23341.01 |
| 9. | -19102.98 | -23431.05 | 9'. | -19111.85 | -23426.32 | 9''. | -19383.02 | -23362.28 |
| 10. | -19119.86 | -23456.01 | 10'. | -19127.35 | -23449.24 | 10''. | -19414.51 | -23381.[illegible] |
| 11. | -19172.52 | -23500.00 | 11'. | -19188.12 | -23500.00 | 11''. | -19450.00 | -23394.74 |

ΚΤΗΜΑΤΟΛΟΓΙΚΟΣ ΠΙΝΑΚΑΣ

| Α/Α | Κτηματολογικός Αριθμός Υπουργείου Γεωργίας | Ιδιοκτήτης | Χρήση |
|---|---|---|---|
| 1) | 1869 | Ελληνικό Δημόσιο | Παράκτιος Προστ. |
| 2) | 2281 | Ελληνικό Δημόσιο | Ανάχωμα |
| 3) | 2482 | Σισκος Π. Θεόδωρ. | Ορυζοκαλλιέργεια |
| 4) | 2516 | Παπουλιάς Απ. Θεοδ | Ορυζοκαλλιέργεια |
| 5) | 2517 | Σλατάνος Νικ. Φώτ. | Ορυζοκαλλιέργεια |
| 6) | 2518 | Μητρόπουλος Θωμάς | Ορυζοκαλλιέργεια |
| 7) | 2520 | Κουντουράς Δημήτρ. | Ορυζοκαλλιέργεια |
| 8) | 2521 | Μπαλαρμάς Στυλιαν. | Ορυζοκαλλιέργεια |
| 9) | 2522 | Μπάρμπας Δημήτριος | Ορυζοκαλλιέργεια |
| 10) | 2523 | Μπάρμπα Φιλομένη | Ορυζοκαλλιέργεια |

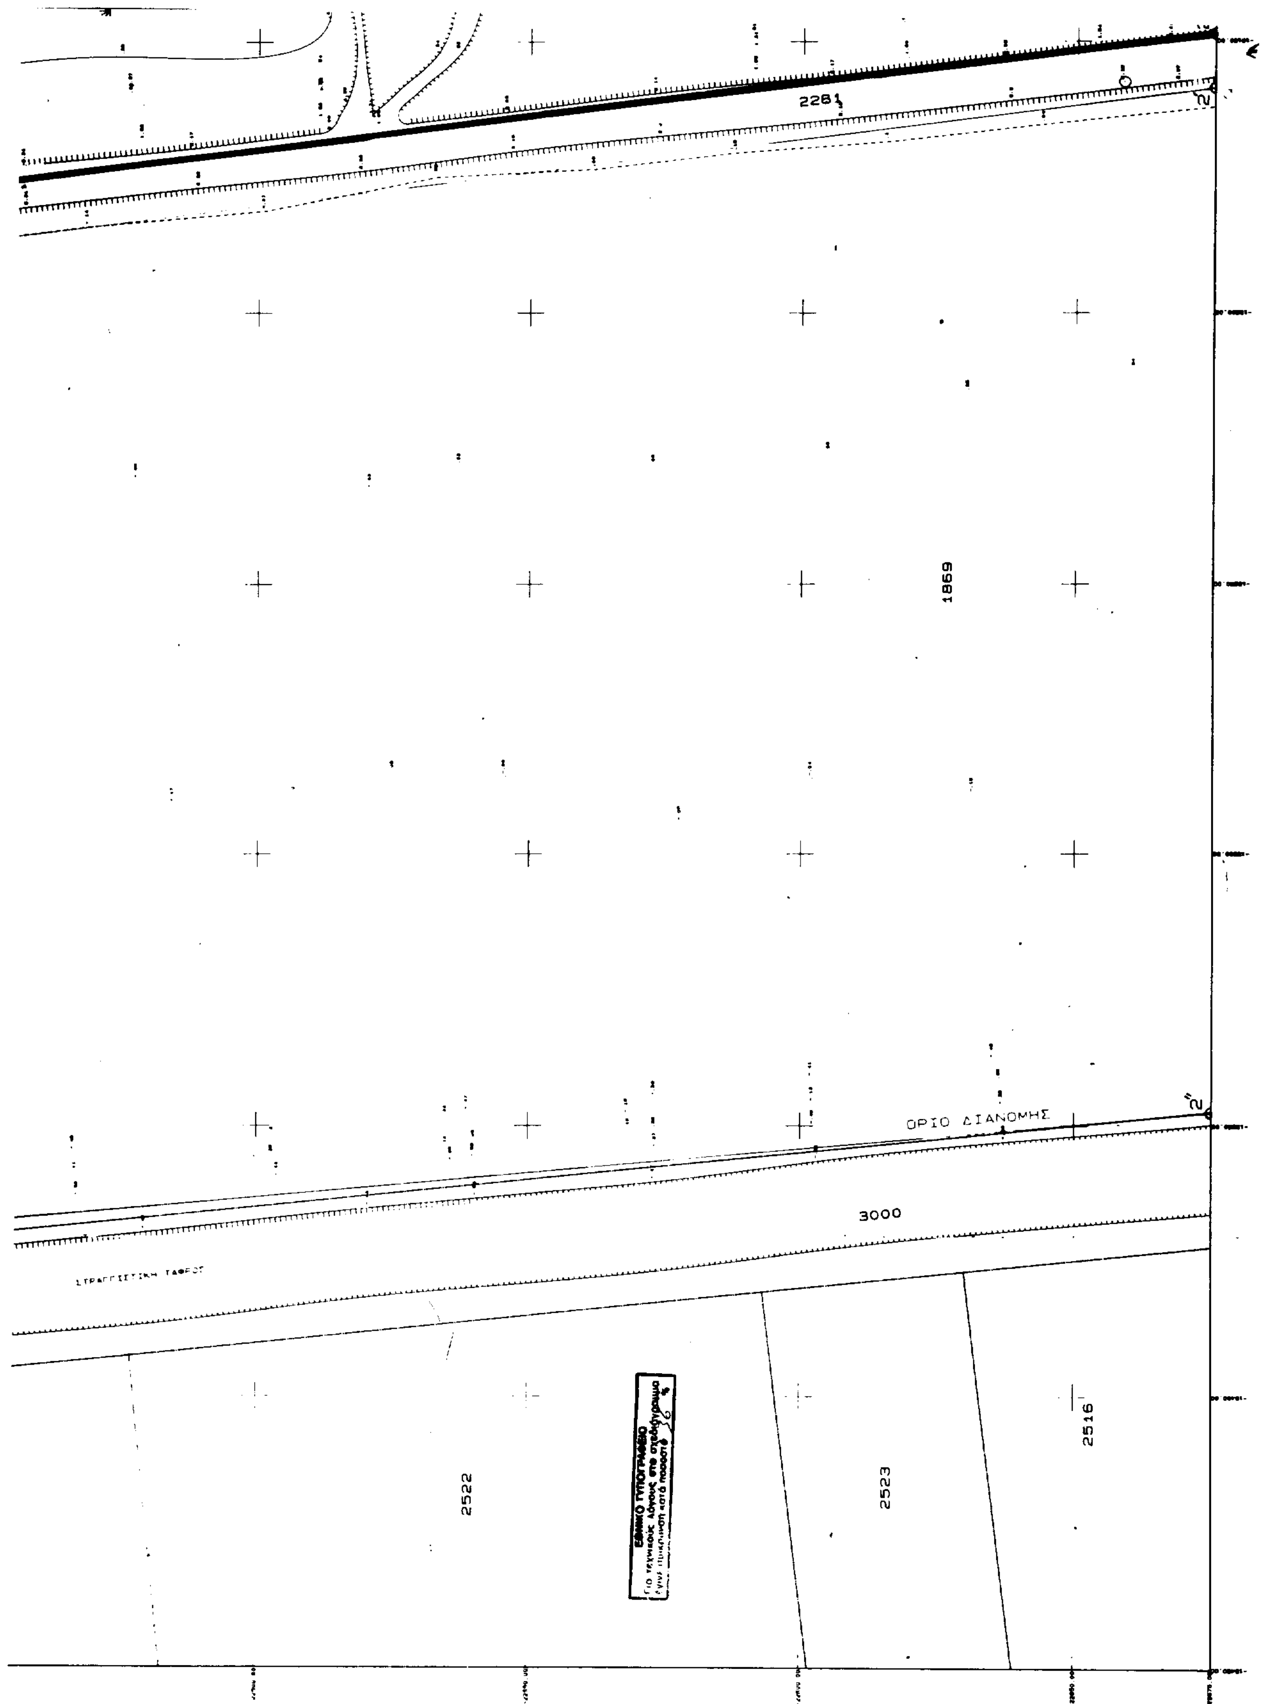
2281
1869
ΟΡΙΟ ΔΙΑΝΟΜΗΣ
3000
2522
2523
2516

| | | | |
|---|---|---|---|
| 4) | 2516 | Παπουλιάς Απ. Θεοδ. | Ορυζοκαλλιέργεια |
| 5) | 2517 | Ζλατάνος Νικ. Φώτ. | Ορυζοκαλλιέργεια |
| 6) | 2518 | Μητρόπουλος Θωμάς | Ορυζοκαλλιέργεια |
| 7) | 2520 | Κουντουράς Δημήτρ. | Ορυζοκαλλιέργεια |
| 8) | 2521 | Μπαλαρμάς Στυλιαν. | Ορυζοκαλλιέργεια |
| 9) | 2522 | Μπάρμπας Δημήτριος | Ορυζοκαλλιέργεια |
| 10) | 2523 | Μπάρμπα Φιλομένη | Ορυζοκαλλιέργεια |
| 11) | 2524 | Διαθέσιμο | Ορυζοκαλλιέργεια |
| 12) | 2613 | Τραπτσιώνης Ιωάνν. | Ορυζοκαλλιέργεια |
| 13) | 2614 | Γουγούλας Αστέριος | Ορυζοκαλλιέργεια |
| 14) | 3000 | Ελληνικό Δημόσιο | Εργα Αρδευτικού Δικτ. |

ΑΡΜΟΔΙΑ ΥΠΗΡΕΣΙΑ ΥΠ. ΟΙΚΟΝΟΜΙΚΩΝ . ΚΤΗΜΑΤΙΚΗ ΥΠΗΡΕΣΙΑ ΘΕΣΣΑΛΟΝΙΚΗΣ

Υ Π Ο Μ Ν Η Μ Α   Ε Π Ι Τ Ρ Ο Π Η Σ

Το παρόν Τοπογραφικό Διάγραμμα συνοδεύει την απο 18-9-98 Εκθεση καθορισμού των ορίων αιγιαλού (άρθρο 74 Π.Δ. 636/77).

Γραμμή Αιγιαλού :

Γραμμή Παραλίας : -----------

Γραμμή Παλαιού Αιγιαλού : -----------

Οι κορυφές των οριογραμμών εξασφαλίζονται απο σταθερά πολυγωνομετρικά σημεία και συντεταγμένες του κρατικου τριγωνομετρικού δικτύου και οι συντεταγμένες αναγράφονται στο Τοπογραφικό Διάγραμμα με μορφή πίνακα.

Θεσσαλονίκη 18-9-98

Ο ΠΡΟΕΔΡΟΣ

Παναγιώτης Χατιζάνης
Τοπογράφος Μηχανικός
με Α' βαθμό

ΤΑ ΜΕΛΗ

1) ...ΣΤΡΑΤΙΟΣ Α. ...
Τοπογράφος Μηχ. ...

2) ... Κωνσταντινίδης
Δήμαρχος Α.Σ. (ΒΥ)

ΤΟΠΟΓΡΑΦΙΚΟ ΔΙΑΓΡΑΜΜΑ
ΚΑΘΟΡΙΣΜΟΥ ΟΡΙΩΝ ΑΙΓΙΑΛΟΥ
ΠΑΡΑΛΙΑΣ ΚΑΙ ΠΑΛΙΟΥ ΑΙΓΙΑΛΟΥ

ΕΠΙΣΠΕΥΔΩΝ : Δήμος Χαλάστρας
ΠΕΡΙΟΧΗ : Εκβολές Αξιού ποταμού
Ο.Τ.Α. : Δήμος Χαλάστρας
ΕΠΑΡΧΙΑ : ΘΕΣΣΑΛΟΝΙΚΗΣ

ΟΡΙΖΟΝΤΙΟΓΡΑΦΙΚΗ ΕΞΑΡΤΗΣΗ : Εκ του κρατικού τριγωνομετρικού δικτύου (Τριγωνομετρικά 11 και 12 Φύλλου Χάρτη Γ.Υ.Σ.)
ΥΨΟΜΕΤΡΙΚΗ ΑΦΕΤΗΡΙΑ : Απο την επιφάνεια της Θάλασσας

Θεσσαλονίκη 15/09/1998

Ο ΣΥΝΤΑΞΑΣ

ΚΤΗΜΑΤΙΚΗ ΥΠΗΡΕΣΙΑ ΘΕΣΣΑΛΟΝΙΚΗΣ
ΕΛΕΓΧΘΗΚΕ ΓΙΑ ΤΗΝ ΑΚΡΙΒΕΙΑ ΚΑΙ ΘΕΩΡΗΘΗΚΕ

Θεσσαλονίκη 18-9-98


ΕΛΛΗΝΙΚΗ ΔΗΜΟΚΡΑΤΙΑ
ΝΙΚΟΛΑΟΣ ΤΣΡΟΠΟΥΛΟΣ
ΔΙΠΛ. ΠΟΛ. ΜΗΧΑΝΙΚΟΣ
Κτηματική υπηρεσία
Θεσσαλονίκης


ΘΕΡΜΑΙΚΟΣ ΚΟΛΠΟΣ

2281

2

2

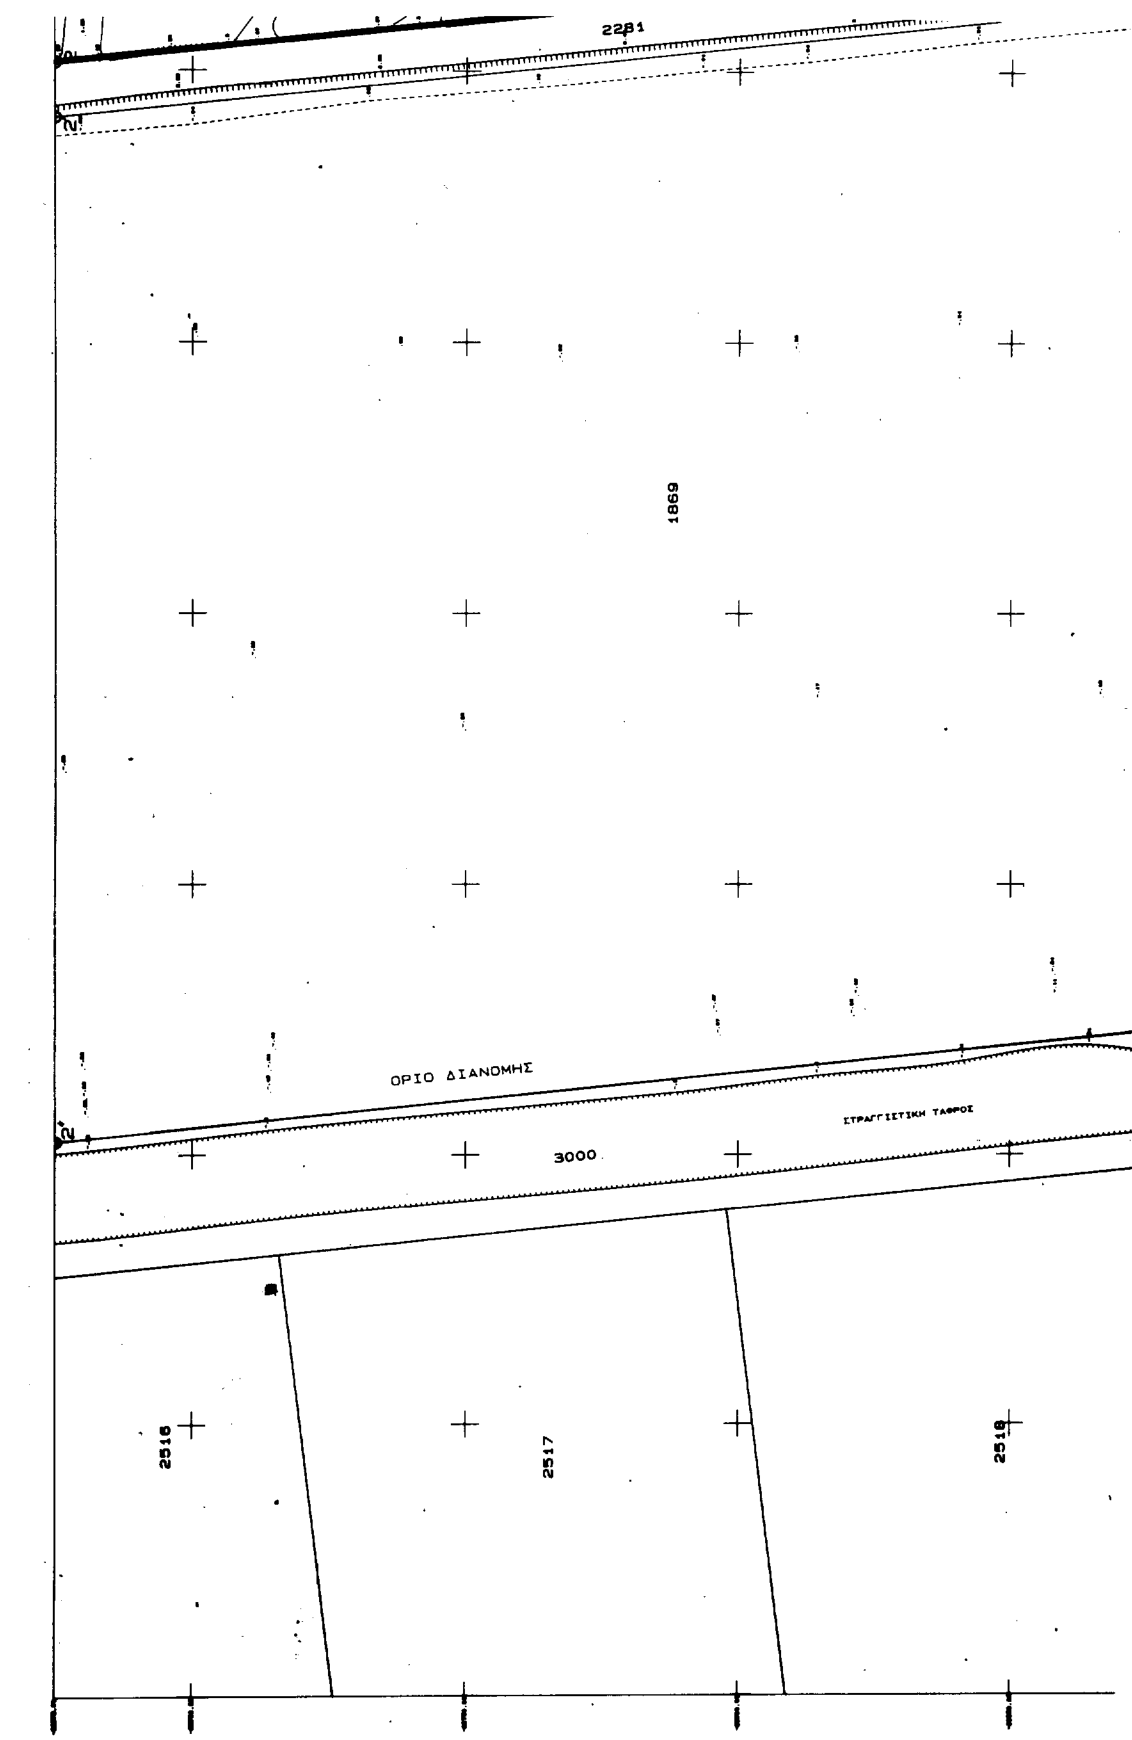
2281
1869
ΟΡΙΟ ΔΙΑΝΟΜΗΣ
ΣΤΡΑΓΓΙΣΤΙΚΗ ΤΑΦΡΟΣ
3000
2516
2517
2518

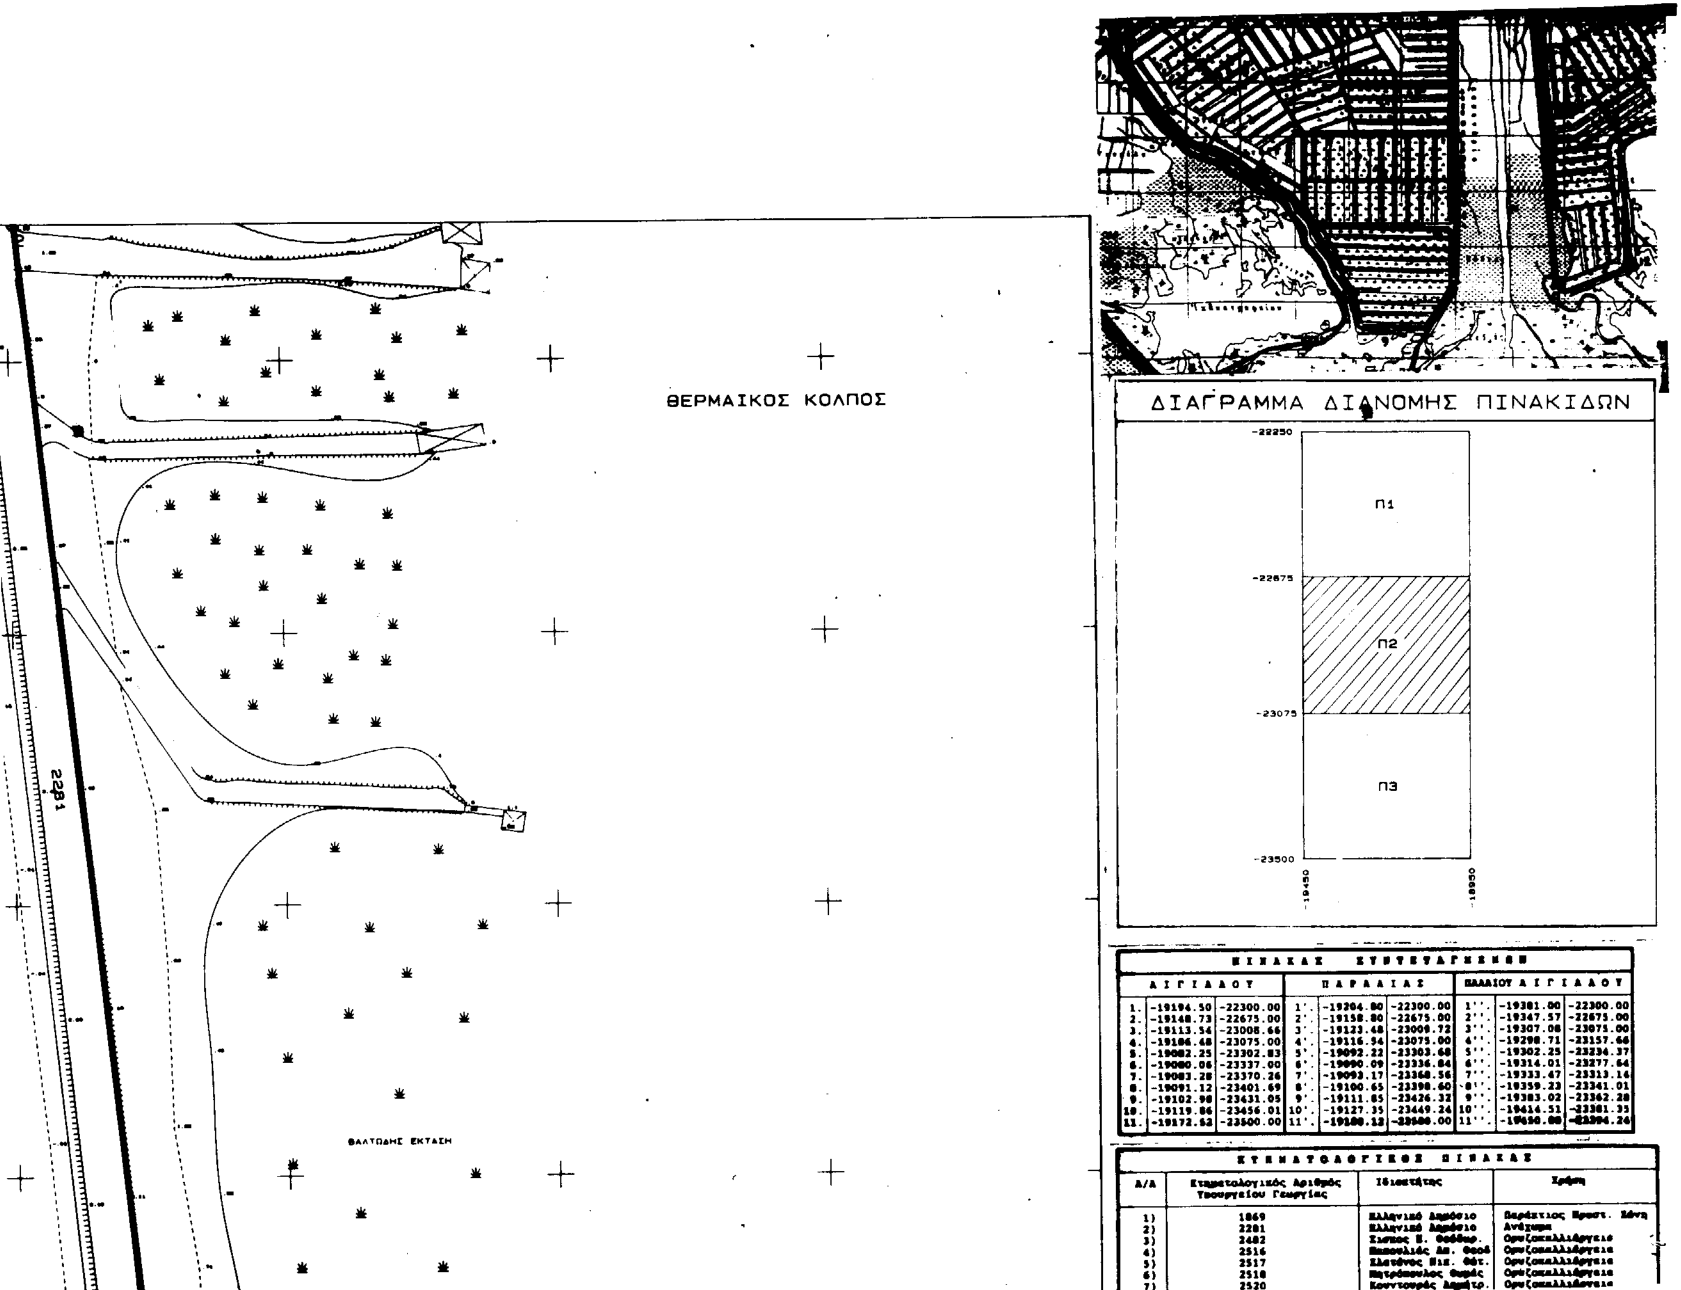



ΠΙΝΑΚΑΣ ΣΥΝΤΕΤΑΓΜΕΝΩΝ

| ΑΙΓΙΑΛΟΥ | | | ΠΑΡΑΛΙΑΣ | | | ΠΑΛΑΙΟΥ ΑΙΓΙΑΛΟΥ | | |
|---|---|---|---|---|---|---|---|---|
| 1. | -19194.50 | -22300.00 | 1'. | -19204.80 | -22300.00 | 1''. | -19381.00 | -22300.00 |
| 2. | -19148.73 | -22675.00 | 2'. | -19158.80 | -22675.00 | 2''. | -19347.57 | -22675.00 |
| 3. | -19113.54 | -23008.66 | 3'. | -19123.48 | -23009.72 | 3''. | -19307.08 | -23075.00 |
| 4. | -19106.48 | -23075.00 | 4'. | -19116.94 | -23075.00 | 4''. | -19298.71 | -23157.66 |
| 5. | -19082.25 | -23302.83 | 5'. | -19092.22 | -23303.68 | 5''. | -19302.25 | -23234.37 |
| 6. | -19080.06 | -23337.00 | 6'. | -19090.09 | -23336.84 | 6''. | -19314.01 | -23277.64 |
| 7. | -19083.28 | -23370.26 | 7'. | -19093.17 | -23368.56 | 7''. | -19333.47 | -23313.14 |
| 8. | -19091.12 | -23401.69 | 8'. | -19100.65 | -23398.60 | 8''. | -19359.23 | -23341.01 |
| 9. | -19102.98 | -23431.05 | 9'. | -19111.85 | -23426.32 | 9''. | -19383.02 | -23362.28 |
| 10. | -19119.86 | -23456.01 | 10'. | -19127.35 | -23449.24 | 10''. | -19414.51 | -23381.35 |
| 11. | -19172.62 | -23500.00 | 11'. | [illegible] | [illegible] | 11''. | [illegible] | [illegible] |

ΚΤΗΜΑΤΟΛΟΓΙΚΟΣ ΠΙΝΑΚΑΣ

| Α/Α | Κτηματολογικός Αριθμός Υπουργείου Γεωργίας | Ιδιοκτήτης | Χρήση |
|---|---|---|---|
| 1) | 1869 | Ελληνικό Δημόσιο | Παράκτιος Προστ. Ζώνη |
| 2) | 2281 | Ελληνικό Δημόσιο | [illegible] |
| 3) | 2482 | [illegible] | Ορυζοκαλλιέργεια |
| 4) | 2516 | [illegible] | Ορυζοκαλλιέργεια |
| 5) | 2517 | [illegible] | Ορυζοκαλλιέργεια |
| 6) | 2518 | [illegible] | Ορυζοκαλλιέργεια |
| 7) | 2520 | [illegible] | Ορυζοκαλλιέργεια |

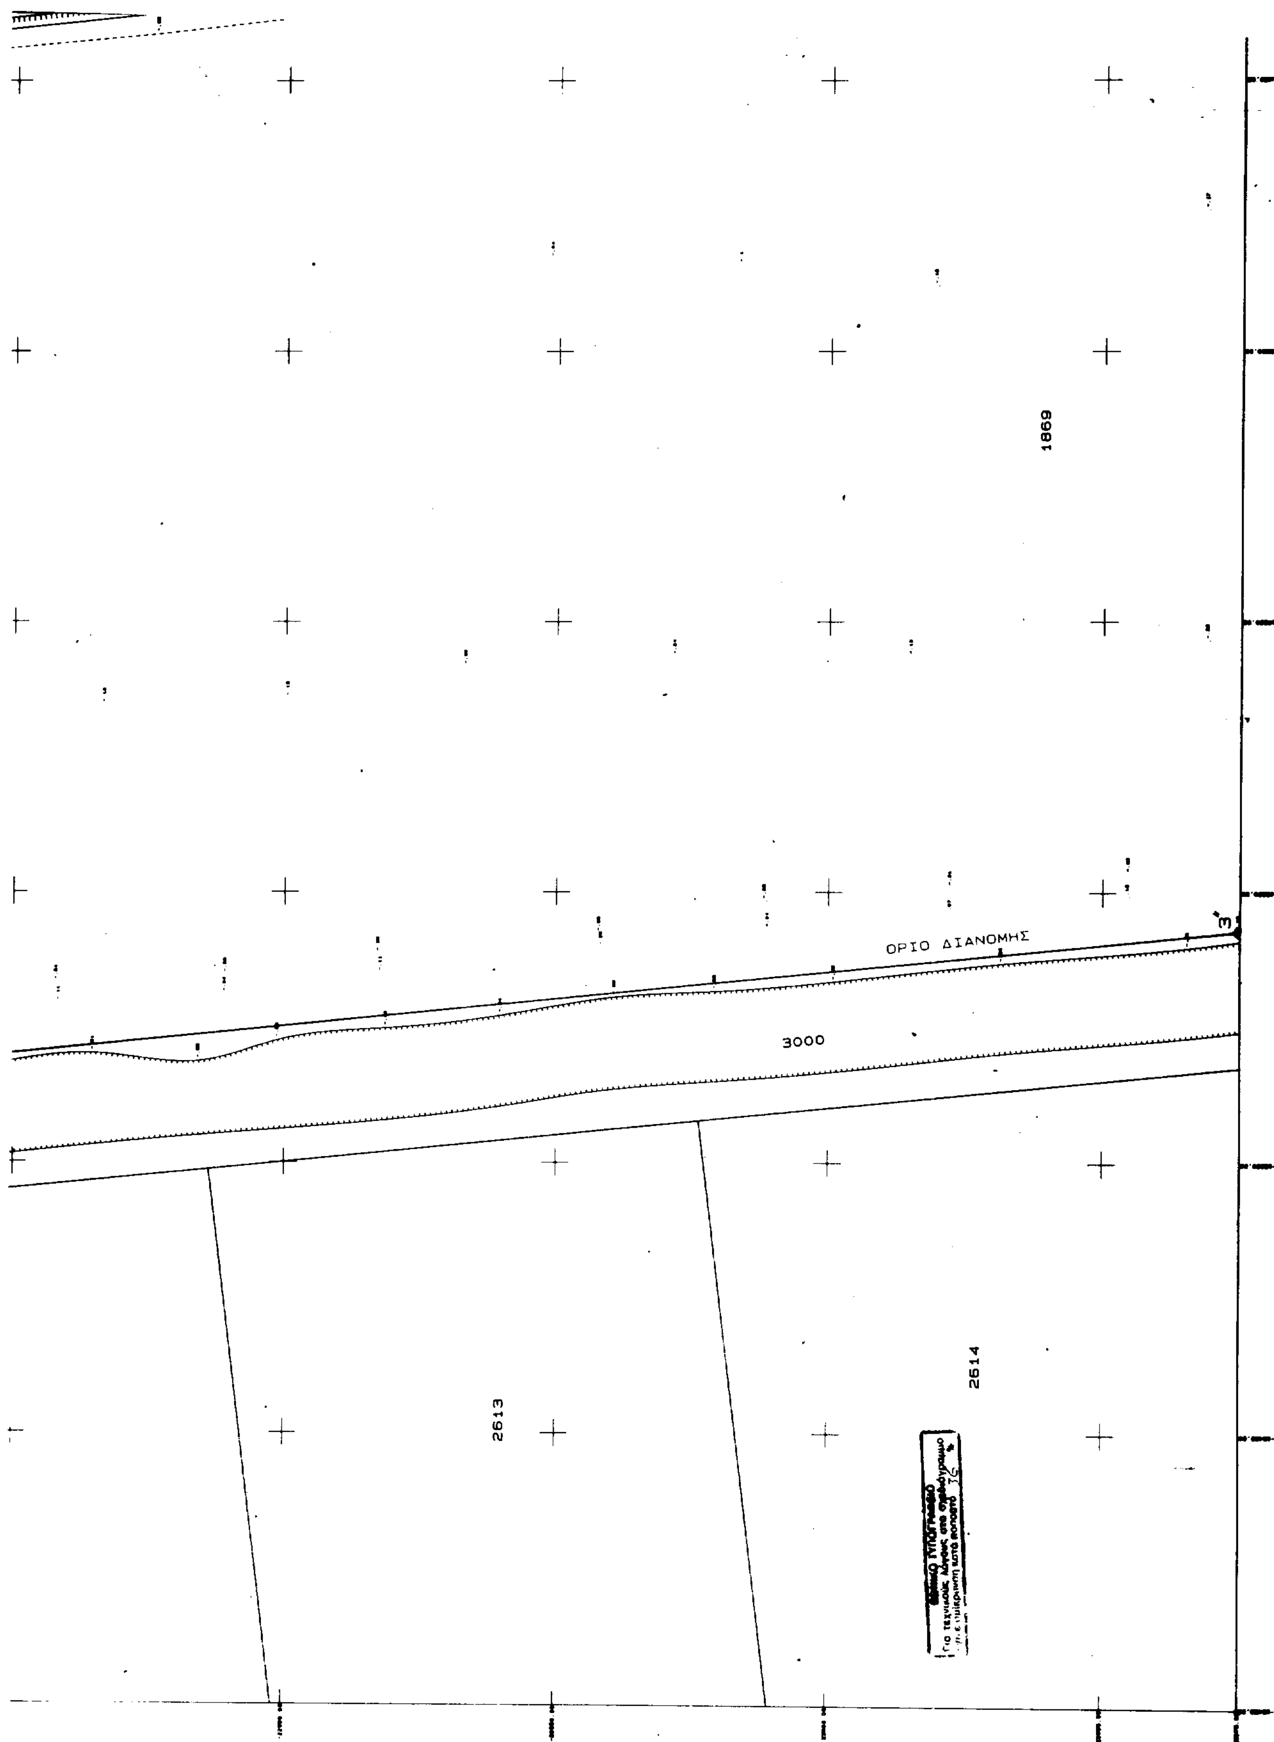
1869
ΟΡΙΟ ΔΙΑΝΟΜΗΣ
3000
2613
2614

| Α/Α | Κτηματολογικός Αριθμός Υπουργείου Γεωργίας | Ιδιοκτήτης | Χρήση |
|---|---|---|---|
| 1) | 1869 | Ελληνικό Δημόσιο | Παράκτιος Προστ. Ζώνη |
| 2) | 2281 | Ελληνικό Δημόσιο | Ανάχωμα |
| 3) | 2482 | [illegible] Π. Θεόδωρ. | Ορυζοκαλλιέργεια |
| 4) | 2516 | [illegible] Απ. Θεοδ. | Ορυζοκαλλιέργεια |
| 5) | 2517 | [illegible] Νικ. Φώτ. | Ορυζοκαλλιέργεια |
| 6) | 2518 | Μητρόπουλος Θωμάς | Ορυζοκαλλιέργεια |
| 7) | 2520 | Κουντουράς Δημήτρ. | Ορυζοκαλλιέργεια |
| 8) | 2521 | [illegible] Στυλιαν. | Ορυζοκαλλιέργεια |
| 9) | 2522 | Μπάρμπας Δημήτριος | Ορυζοκαλλιέργεια |
| 10) | 2523 | Μπάρμπα Φιλομένη | Ορυζοκαλλιέργεια |
| 11) | 2524 | Διαθέσιμο | Ορυζοκαλλιέργεια |
| 12) | 2613 | Τραντσιάνης Ιωάνν. | Ορυζοκαλλιέργεια |
| 13) | 2614 | Γουγούλας Αστέριος | Ορυζοκαλλιέργεια |
| 14) | 3000 | Ελληνικό Δημόσιο | Εργα Αρδευτικού Δικτ. |

ΑΡΜΟΔΙΑ ΥΠΗΡΕΣΙΑ ΥΠ. ΟΙΚΟΝΟΜΙΚΩΝ : ΚΤΗΜΑΤΙΚΗ ΥΠΗΡΕΣΙΑ ΘΕΣΣΑΛΟΝΙΚΗΣ

ΥΠΟΜΝΗΜΑ ΕΠΙΤΡΟΠΗΣ

Το παρόν Τοπογραφικό Διάγραμμα συνοδεύει την απο 18-9-98 Εκθεση καθορισμού των ορίων αιγιαλού (άρθρο 74 Π.Δ. 636/77).

Γραμμή Αιγιαλού : ▬▬▬▬▬

Γραμμή Παραλίας : ----------

Γραμμή Παλαιού Αιγιαλού : ----------

Οι κορυφές των οριογραμμών εξασφαλίζονται απο σταθερά πολυγωνομετρικά σημεία και συντεταγμένες του κρατικού τριγωνομετρικού δικτύου και οι συντεταγμένες αναγράφονται στο Τοπογραφικό Διάγραμμα με μορφή πίνακα.

Θεσσαλονίκη 18-9-98

Ο ΠΡΟΕΔΡΟΣ

Παναγιώτης Χαπιζάνης
Τοπογράφος Μηχανικός
με Α' βαθμό

ΤΑ ΜΕΛΗ

1) ... Α. ΜΠΑΝΑΚΑΚΗΣ
ΤΟΠΟΓΡΑΦΟΣ ΜΗΧΑΝΙΚΟΣ Α' Β.
ΚΤΗΜΑΤΙΚΗ ΥΠΗΡΕΣΙΑ ΘΕΣ/ΝΙΚΗΣ

2)

ΤΟΠΟΓΡΑΦΙΚΟ ΔΙΑΓΡΑΜΜΑ
ΚΑΘΟΡΙΣΜΟΥ ΟΡΙΩΝ ΑΙΓΙΑΛΟΥ
ΠΑΡΑΛΙΑΣ ΚΑΙ ΠΑΛΑΙΟΥ ΑΙΓΙΑΛΟΥ

Τ12

ΕΠΙΣΠΕΥΔΩΝ : Δήμος Χαλάστρας
ΠΕΡΙΟΧΗ : Εκβολές Αξιού ποταμού
Ο.Τ.Α. : Δήμος Χαλάστρας
ΕΠΑΡΧΙΑ : ΘΕΣΣΑΛΟΝΙΚΗΣ

ΟΡΙΖΟΝΤΙΟΓΡΑΦΙΚΗ ΕΞΑΡΤΗΣΗ : Εκ του κρατικού τριγωνομετρικού δικτύου (Τριγωνομετρικά 11 και 12 Φύλλου Χάρτη Γ.Υ.Σ.)
ΥΨΟΜΕΤΡΙΚΗ ΑΦΕΤΗΡΙΑ : Απο την επιφάνεια της θάλασσας

Θεσσαλονίκη 15/09/1998

Ο ΣΥΝΤΑΞΑΣ

ΚΤΗΜΑΤΙΚΗ ΥΠΗΡΕΣΙΑ ΘΕΣΣΑΛΟΝΙΚΗΣ
ΕΛΕΓΧΘΗΚΕ ΓΙΑ ΤΗΝ ΑΚΡΙΒΕΙΑ ΚΑΙ ΘΕΩΡΗΘΗΚΕ
Θεσσαλονίκη 18-9-98


ΘΕΡΜΑΙΚΟΣ ΚΟΛΠΟΣ

ΠΡΟΣΤΑΤΕΥΤΙΚΟ ΑΝΑΧΩΜΑ


ΒΑΛΤΩΔΗΣ ΕΚΤΑΣΗ


2281

3 3 4 4

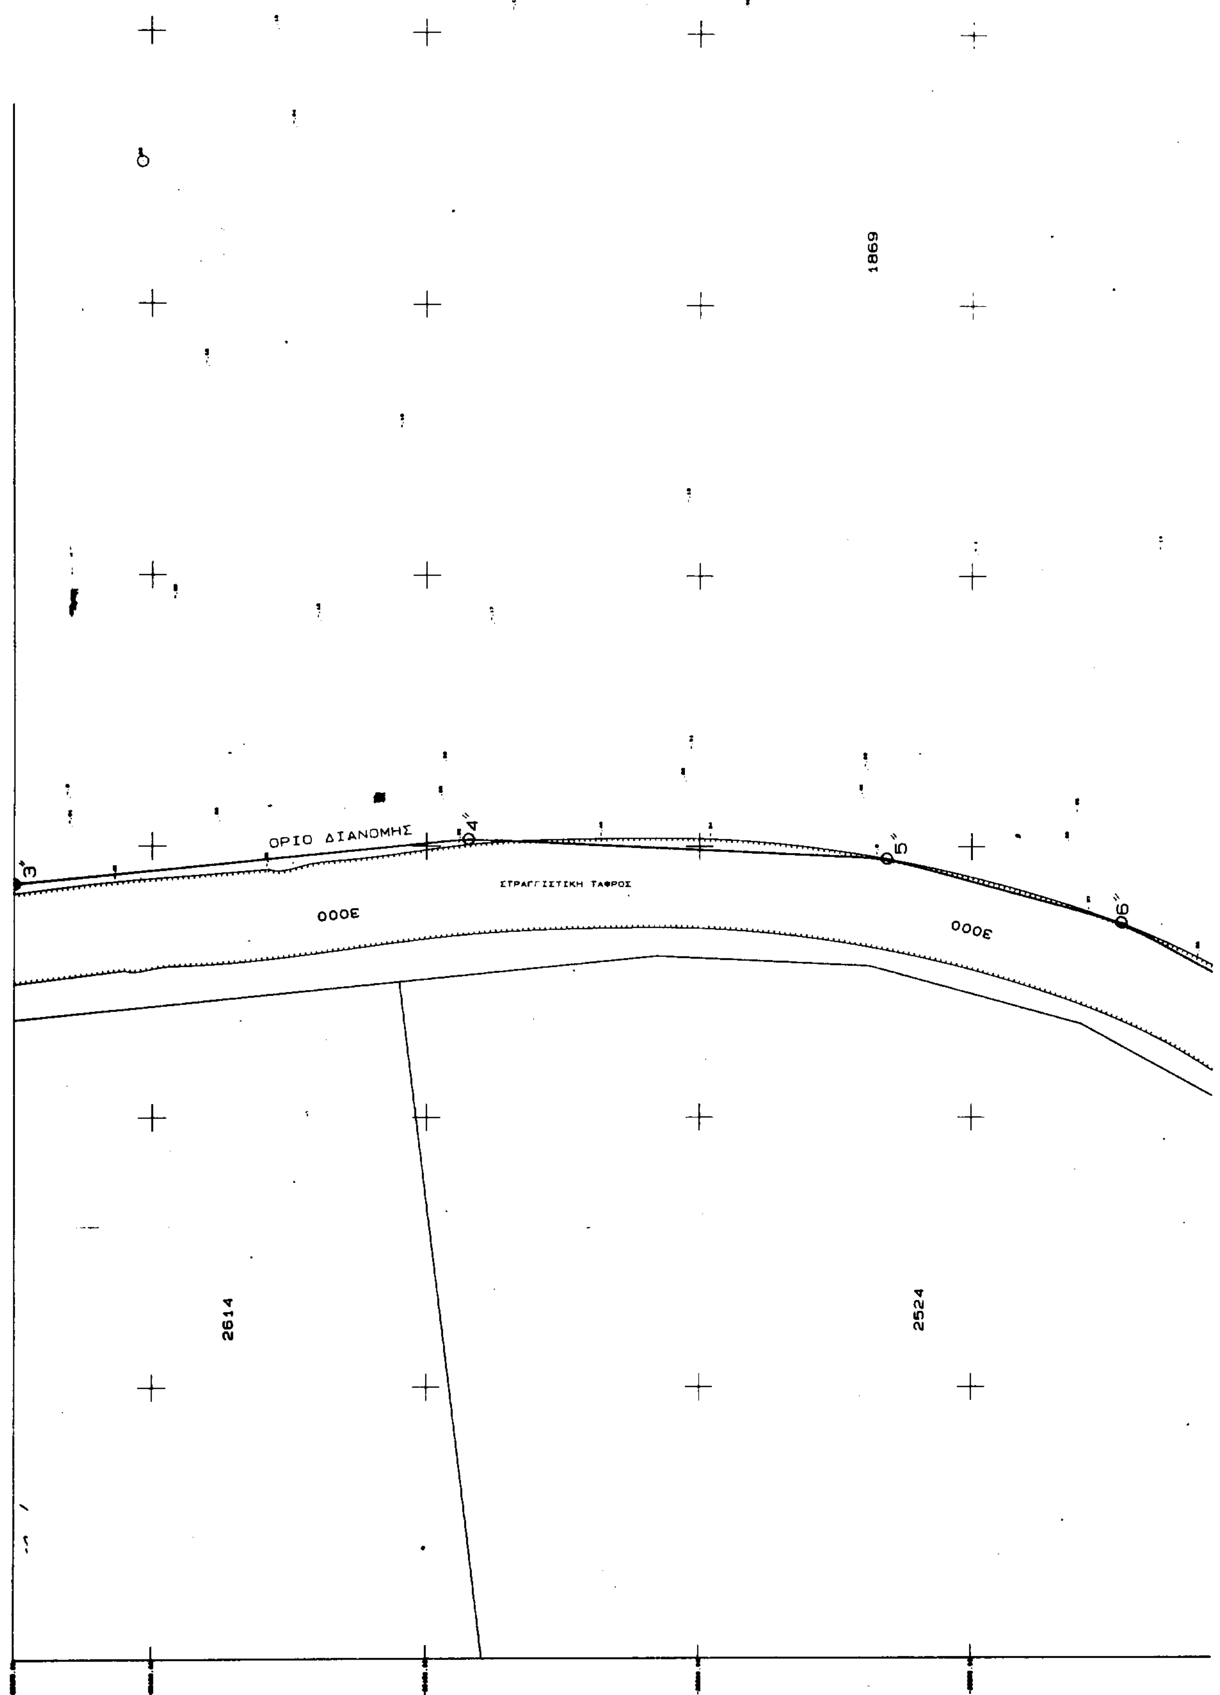

1869
ΟΡΙΟ ΔΙΑΝΟΜΗΣ
3"
4"
5"
6"
ΣΤΡΑΓΓΙΣΤΙΚΗ ΤΑΦΡΟΣ
3000
3000
2614
2524

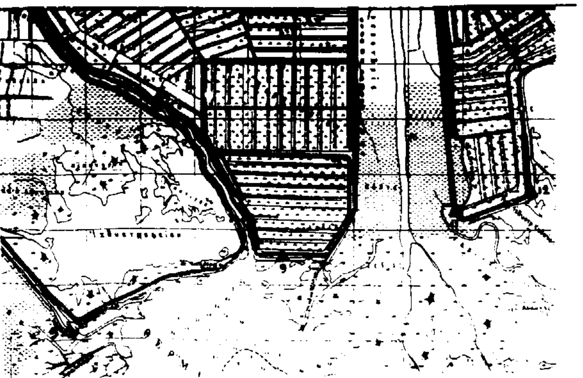

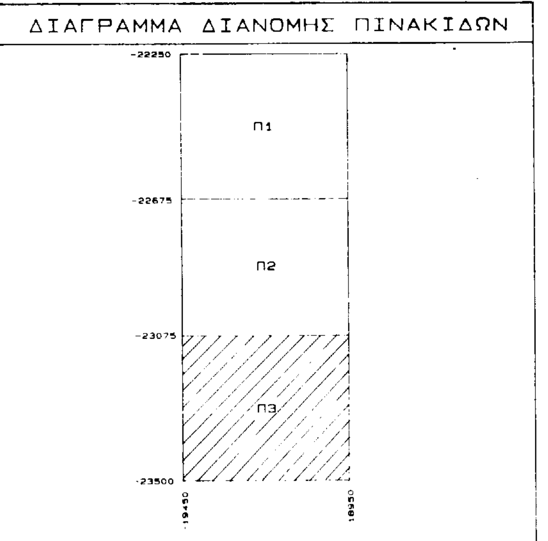


| ΠΙΝΑΚΑΣ ΣΥΝΤΕΤΑΓΜΕΝΩΝ | | | | | | | | |
|---|---|---|---|---|---|---|---|---|
| ΑΙΓΙΑΛΟΥ | | | ΠΑΡΑΛΙΑΣ | | | ΠΑΛΑΙΟΥ ΑΙΓΙΑΛΟΥ | | |
| 1. | -19194.50 | -22300.00 | 1'. | -19204.80 | -22300.00 | 1''. | -19381.00 | -22300.00 |
| 2. | -19148.73 | -22675.00 | 2'. | -19158.80 | -22675.00 | 2''. | -19347.57 | -22675.00 |
| 3. | -19113.54 | -23008.66 | 3'. | -19123.48 | -23009.72 | 3''. | -19307.08 | -23075.00 |
| 4. | -19106.48 | -23075.00 | 4'. | -19116.54 | -23075.00 | 4''. | -19298.71 | -23157.66 |
| 5. | -19082.25 | -23302.83 | 5'. | -19092.22 | -23303.68 | 5''. | -19302.25 | -23234.37 |
| 6. | -19080.06 | -23337.00 | 6'. | -19090.09 | -23336.84 | 6''. | -19314.01 | -23277.64 |
| 7. | -19083.28 | -23370.26 | 7'. | -19093.17 | -23368.56 | 7''. | -19333.47 | -23313.14 |
| 8. | -19091.12 | -23401.69 | 8'. | -19100.65 | -23398.60 | 8''. | -19359.23 | -23341.01 |
| 9. | -19102.98 | -23431.05 | 9'. | -19111.85 | -23426.32 | 9''. | -19383.02 | -23362.28 |
| 10. | -19119.86 | -23456.01 | 10'. | -19127.35 | -23449.24 | 10''. | -19414.51 | -23381.35 |
| 11. | -19172.52 | -23500.00 | 11'. | -19188.12 | -23500.00 | 11''. | -19450.00 | -23394.24 |

| ΚΤΗΜΑΤΟΛΟΓΙΚΟΣ ΠΙΝΑΚΑΣ | | | |
|---|---|---|---|
| Α/Α | Κτηματολογικός Αριθμός Υπουργείου Γεωργίας | Ιδιοκτήτης | Χρήση |
| 1) | 1869 | Ελληνικό Δημόσιο | Παράκτιος Προστ. Ζώνη |
| 2) | 2281 | Ελληνικό Δημόσιο | Ανάχωμα |
| 3) | 2482 | Σίσκος Π. Θεόδωρ. | Ορυζοκαλλιέργεια |
| 4) | 2516 | Παπουλιάς Απ. Θεοδ | Ορυζοκαλλιέργεια |
| 5) | 2517 | Σλατάνος Νικ. Φώτ. | Ορυζοκαλλιέργεια |
| 6) | 2518 | Μητρόπουλος Θωμάς | Ορυζοκαλλιέργεια |
| 7) | 2520 | Κουντουράς Δημήτρ. | Ορυζοκαλλιέργεια |
| 8) | 2521 | Μπαλαρμάς Στυλιαν. | [illegible] |

ΘΕΡΜΑΙΚΟΣ ΚΟΛΠΟΣ

κλίμακα 1:500

ΒΑΛΤΩΔΗΣ ΕΚΤΑΣΗ

ΠΡΟΣΤΑΤΕΥΤΙΚΟ ΑΝΑΧΩΜΑ

2281

4

4

2581

1859

ΟΡΙΟ ΔΙΑΝΟΜΗΣ

3000

ΕΘΝΙΚΟ ΤΥΠΟΓΡΑΦΕΙΟ

| | | | |
|---|---|---|---|
| 1) | 1869 | Ελληνικό Δημόσιο | Παράκτιος Προστ. Ζώνη |
| 2) | 2281 | Ελληνικό Δημόσιο | Ανάχωμα |
| 3) | 2482 | Σίσκος Π. Θεόδωρ. | Ορυζοκαλλιέργεια |
| 4) | 2516 | Παπουλιάς Απ. Θεοδ | Ορυζοκαλλιέργεια |
| 5) | 2517 | Πλατάνος Νικ. Θάν. | Ορυζοκαλλιέργεια |
| 6) | 2518 | Μητρόπουλος Θωμάς | Ορυζοκαλλιέργεια |
| 7) | 2520 | Κουντουράς Δημήτρ. | Ορυζοκαλλιέργεια |
| 8) | 2521 | Μπαλαρράς Στυλιαν. | Ορυζοκαλλιέργεια |
| 9) | 2522 | Μπάρμπας Δημήτριος | Ορυζοκαλλιέργεια |
| 10) | 2523 | Μπάρμπα Φιλομένη | Ορυζοκαλλιέργεια |
| 11) | 2524 | Διαθέσιμο | Ορυζοκαλλιέργεια |
| 12) | 2613 | Τραπτσιάνης Ιωάνν. | Ορυζοκαλλιέργεια |
| 13) | 2614 | Γουγούλας Αστέριος | Ορυζοκαλλιέργεια |
| 14) | 3000 | Ελληνικό Δημόσιο | Εργα Αρδευτικού Δικτ. |

ΑΡΜΟΔΙΑ ΥΠΗΡΕΣΙΑ ΥΠ. ΟΙΚΟΝΟΜΙΚΩΝ : ΚΤΗΜΑΤΙΚΗ ΥΠΗΡΕΣΙΑ ΘΕΣΣΑΛΟΝΙΚΗΣ

ΥΠΟΜΝΗΜΑ ΕΠΙΤΡΟΠΗΣ

Το παρόν Τοπογραφικό Διάγραμμα συνοδεύει την απο 18-9-98 Εκθεση καθορισμού των ορίων αιγιαλού (άρθρο 74 Π.Δ. 636/77).

Γραμμή Αιγιαλού : ━━━━━━━━━━

Γραμμή Παραλίας : ----------------------------

Γραμμή Παλαιού Αιγιαλού : ----------------------------

Οι κορυφές των οριογραμμών εξασφαλίζονται απο σταθερά πολυγωνομετρικά σημεία και συντεταγμένες του κρατικού τριγωνομετρικού δικτύου και οι συντεταγμένες αναγράφονται στο Τοπογραφικό Διάγραμμα με μορφή πίνακα.

Θεσσαλονίκη 18-9-98

Ο ΠΡΟΕΔΡΟΣ

Παναγιώτης Χαπιζάνης
Τοπογράφος Μηχανικός
με Α' βαθμό

ΤΑ ΜΕΛΗ

1) [signature and stamp]

2) [signature and stamp]

ΤΟΠΟΓΡΑΦΙΚΟ ΔΙΑΓΡΑΜΜΑ Π3

ΚΑΘΟΡΙΣΜΟΥ ΟΡΙΩΝ ΑΙΓΙΑΛΟΥ

ΠΑΡΑΛΙΑΣ ΚΑΙ ΠΑΛΑΙΟΥ ΑΙΓΙΑΛΟΥ

ΕΠΙΣΠΕΥΔΩΝ : Δήμος Χαλάστρας

ΠΕΡΙΟΧΗ : Εκβολές Αξιού ποταμού

Ο.Τ.Α. : Δήμος Χαλάστρας

ΕΠΑΡΧΙΑ : ΘΕΣΣΑΛΟΝΙΚΗΣ

ΟΡΙΖΟΝΤΙΟΓΡΑΦΙΚΗ ΕΞΑΡΤΗΣΗ : Εκ του κρατικού τριγωνομετρικού δικτύου (Τριγωνομετρικά 11 και 12 Φύλλου Χάρτη Γ.Υ.Σ.)

ΥΨΟΜΕΤΡΙΚΗ ΑΦΕΤΗΡΙΑ : Απο την επιφάνεια της θάλασσας

Θεσσαλονίκη 15/09/1998

Ο ΣΥΝΤΑΞΑΣ

ΚΤΗΜΑΤΙΚΗ ΥΠΗΡΕΣΙΑ ΘΕΣΣΑΛΟΝΙΚΗΣ

ΕΛΕΓΧΘΗΚΕ ΓΙΑ ΤΗΝ ΑΚΡΙΒΕΙΑ ΚΑΙ ΘΕΩΡΗΘΗΚΕ

Θεσσαλονίκη 18-9-98

ΘΕΡΜΑΙΚΟΣ ΚΟΛΠΟΣ

2281

Αριθ. 842 (2)

Κήρυξη αναδασωτέας έκτασης 714 τ.μ. παράνομα εκχερσωθέντος δάσους στη θέση «Ξεράκι - Μουρτζιά» περιφέρειας δημοτικού διαμερίσματος Αθανίου, Δήμου Απολωνίων Νομού Λευκάδας

Ο ΓΕΝΙΚΟΣ ΓΡΑΜΜΑΤΕΑΣ
ΠΕΡΙΦΕΡΕΙΑΣ ΙΟΝΙΩΝ ΝΗΣΩΝ

Έχοντας υπόψη:

1. Τις διατάξεις του Ν. 2503/97.

2. Τις δ/ξεις του Ν. 998/79 «περί προστασίας δασών κ.τλ. και ειδικώτερα του άρθρου 41 παρ. 1β του άρθρου 38 παρ. 1.

4. Τις δ/γές του Υπ. Γεωργίας 160417/1180/8.7.80, 182447/3049/24.9.80.

5. Την αριθ. 785/14.5.99 πρόταση της Δ/νσης Δασών Λευκάδας, αποφασίζουμε:

Κηρύσσουμε αναδασωτέα με σκοπό την προστασία και επαναφορά της δασικής βλάστησης με φυσική αναγέννηση την έκταση δάσους, εμβαδού 714 τ.μ. που βρίσκεται την θέση «Ξεράκι - Μουρτζιά» περιφέρειας δημοτικού διαμερίσματος Αθανίου, Δήμου Απολωνίων, προσδιορίζεται από τα στοιχεία Α, Β, Γ, Δ, Ε, Α και έχει όρια:

Βόρεια: Με ρέμα και ελαιόκτημα

Νότια: Με δάσος

Ανατολικά: Με ελαιόκτημα

Δυτικά: Με δρόμο.

Όπως φαίνεται στο συνημμένο τοπογραφικό διάγραμμα που αποτελεί αναπόσπαστο μέρος της απόφασης αυτής.

Η απόφαση αυτή να δημοσιευθεί στην Εφημερίδα της Κυβερνήσεως.

Λευκάδα, 26 Ιουνίου 1999


Ο Γενικός Γραμματέας Περιφέρειας
ΚΩΝ/ΝΟΣ ΓΕΩΡΓΑΛΙΔΗΣ

ΕΛΛΗΝΙΚΗ ΔΗΜΟΚΡΑΤΙΑ
ΠΕΡΙΦΕΡΕΙΑ ΙΟΝΙΩΝ ΝΗΣΩΝ
ΓΕΝΙΚΗ ΔΙΕΥΘΥΝΣΗ ΠΕΡΙΦΕΡΕΙΑΣ
ΔΙΕΥΘΥΝΣΗ ΔΑΣΩΝ (Ν. ΛΕΥΚΑΔΑΣ)

**ΤΟΠΟΓΡΑΦΙΚΟ ΔΙΑΓΡΑΜΜΑ**


Παράνομα εκχερσωθέντος δάσους εκτάσης 714 τ.μ.
Θέση "Ξεράκι - Μουρτζιά" δημοτικού διαμερίσματος Αθανίου.
Δήμου Απολωνίων
**ΚΛΙΜΑΚΑ 1:500**

Ανήκει στην αριθ. 242/26.5.99 απόφαση του Γενικού Γραμματέα Περιφέρειας Ιονίων Νήσων

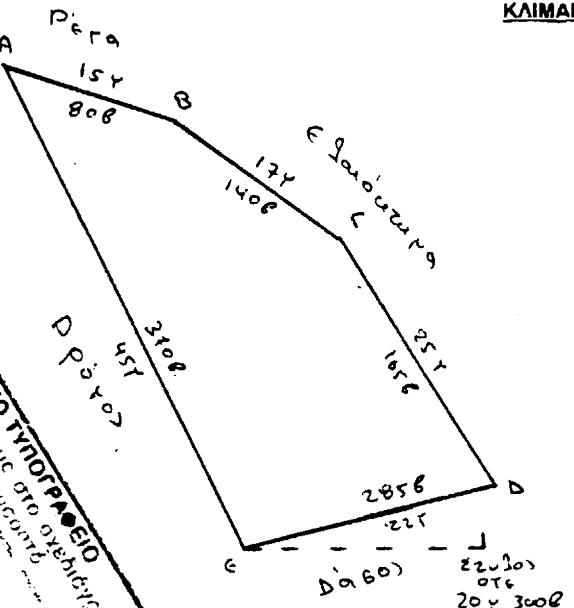



**ΑΠΟΣΠΑΣΜΑ ΧΑΡΤΗ ΕΥΡΥΤΕΡΗΣ ΠΕΡΙΟΧΗΣ**

**ΚΛΙΜΑΚΑ 1:25000**

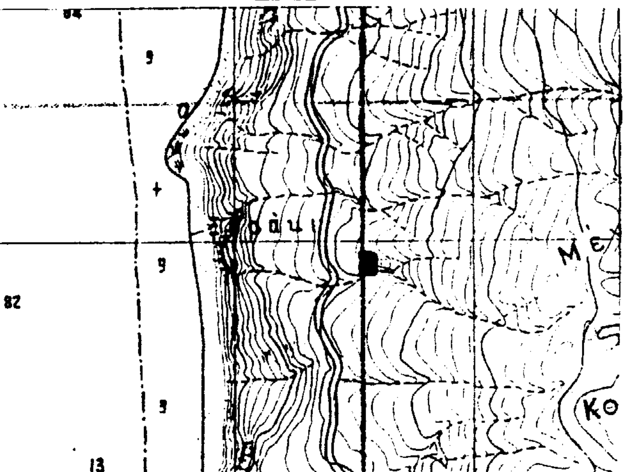


Παράνομα καταστραφείσα δασική έκταση

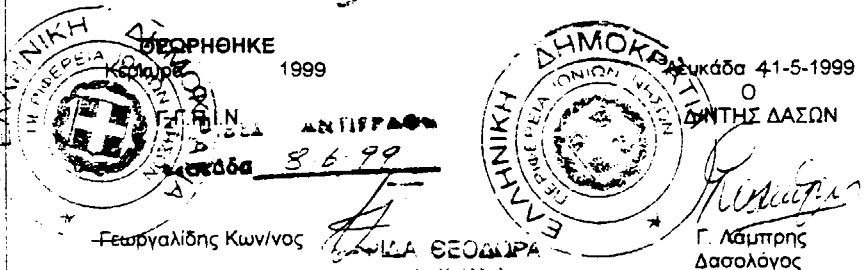


Γεωργαλίδης Κων/νος

Λευκάδα 41-5-1999
Ο
ΔΙΝΤΗΣ ΔΑΣΩΝ

Γ. Λάμπρης
Δασολόγος

Λευκάδα 41-5-1999
Ο
ΣΥΝΤΑΞΑΣ

Α. Κοντογεώργης
Δασοπόνος